
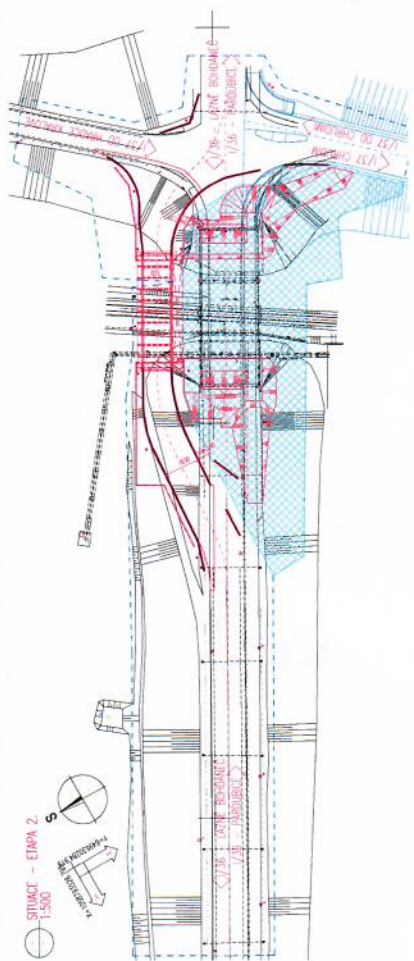
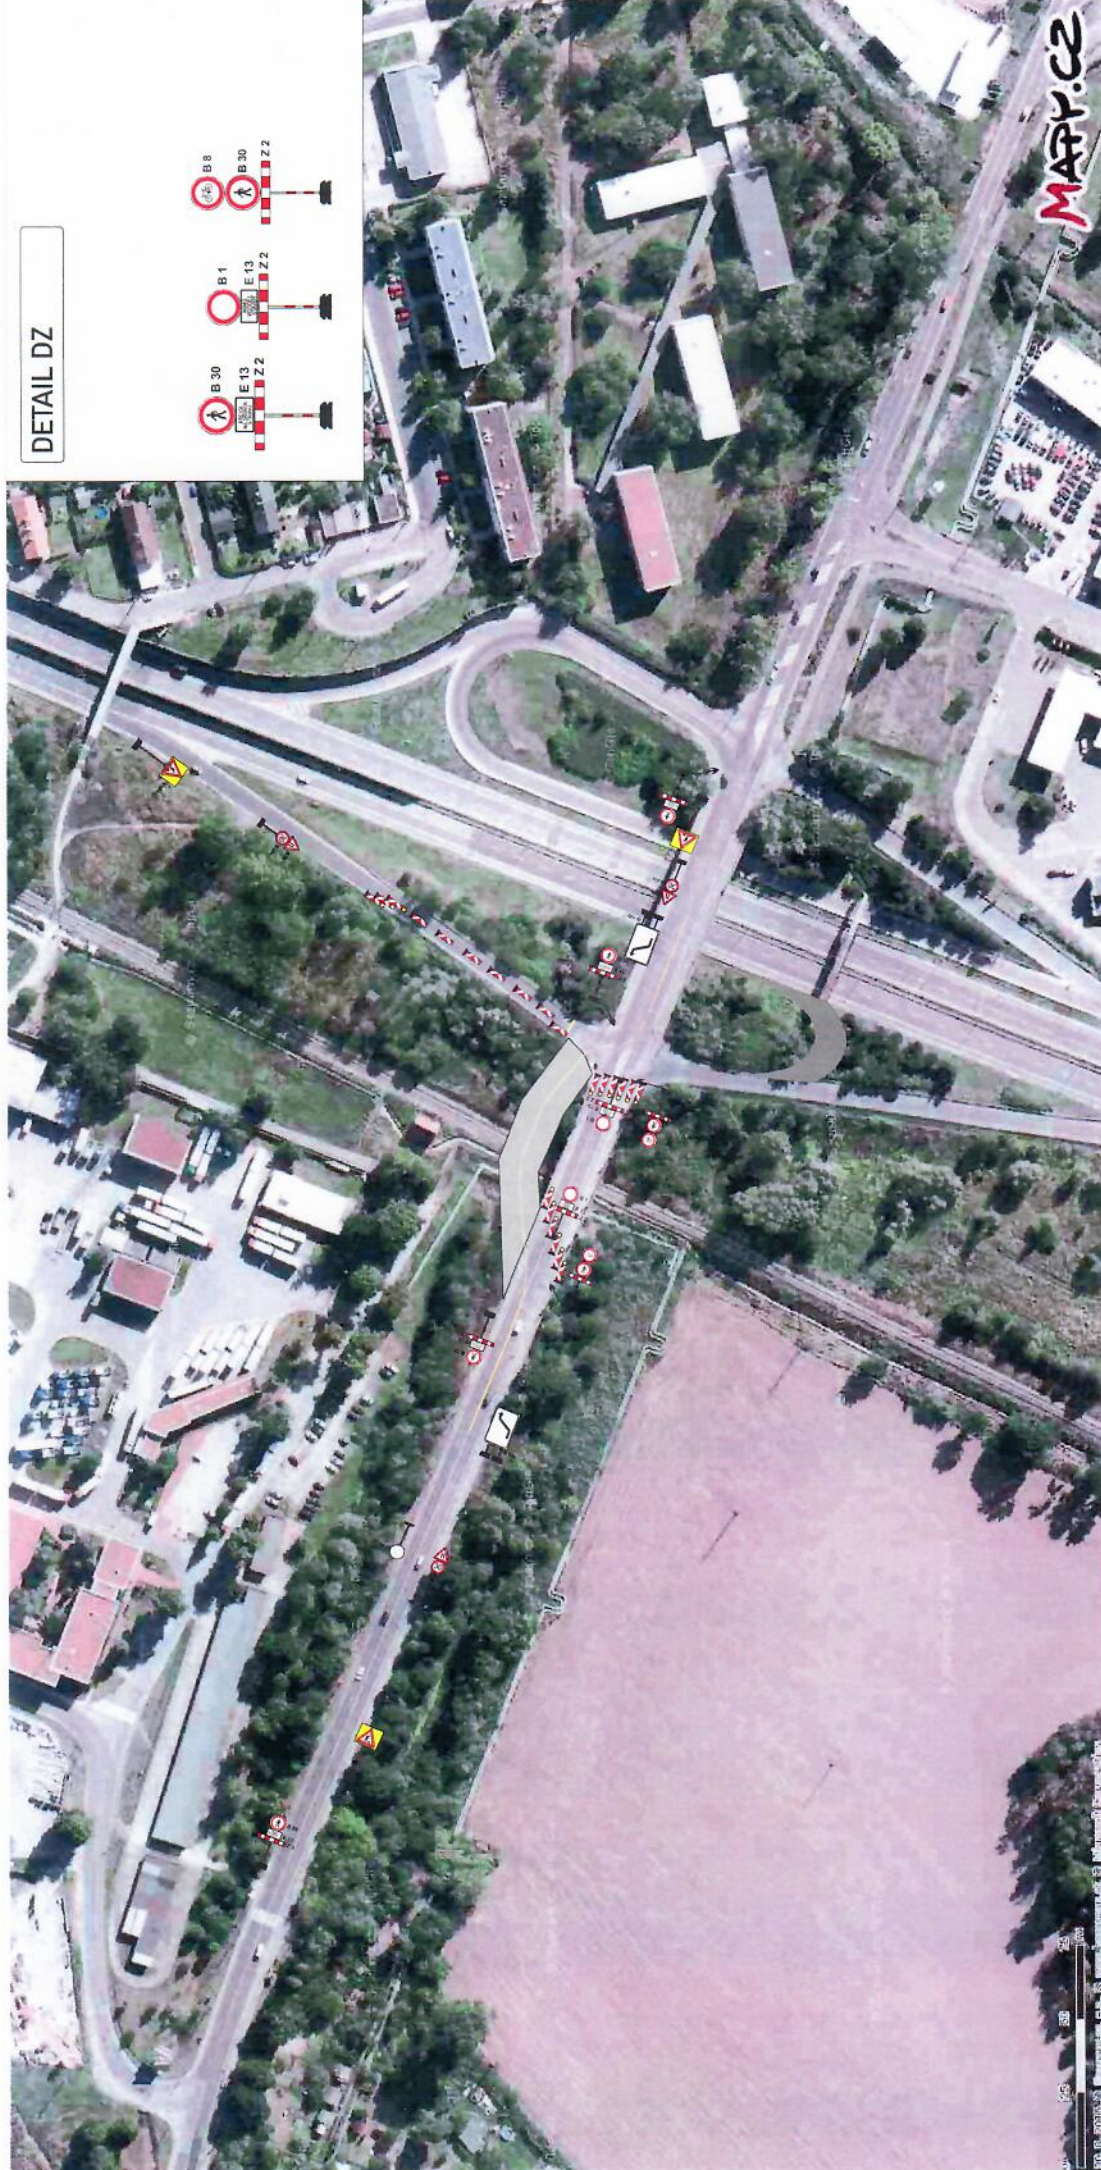


DETAIL DZ

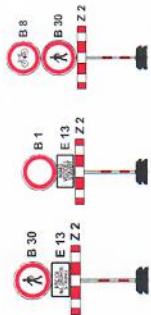

Vyjádření účastníka řízení:
*souhlasíme - nesouhlasíme

razítko, podpis

* nepočítá se skříňkole

DOPA CZ www.dopa.cz dopa@dopa.cz		SPRÁVA IČP: 224 513 870
KRESLIL: ZPRAVIL: TECH. KONTROLA: ZODP. PROJEKTU: HLAVNÍ PROJEKTANT: KOL. PROJEKTOVÝ INVESTOR: ŘÍDITEL STAVBY AKCE	Ing. Martin Zahrad Ing. Martin Zahrad Ing. Martin Zahrad Ing. Martin Zahrad INGES PARDUBICE INGES PARDUBICE I/36 PARDUBICE - MOST 36-00P	ÚSP + POPS 0 17084 0 17084 43 ... C.6
OBJEKT PŘEDČASNÉ DOPRAVNÍ ÚPRAVY		ČÍSLO DOKUMENTU: C.6
ETA PA 2 - DOČASNÉ DOPRAVNÍ OPATŘENÍ		ČÍSLO PŘÍLOHY: 6.2