



Obec Staré Ždánice
533 44 Staré Ždánice, č.p.11

Vážení spoluobčané

Na základě jednání s ČEZ Distribuce, a. s. jsme dnes obdrželi informaci o plánované rekonstrukci stávajícího venkovního vedení v části naší obce.

Situace s rozsahem plánované rekonstrukce je umístěna na přiložené mapě.


Investiční akce ČEZ Distribuce, a.s. je naplánována na rok 2022 (projektová dokumentace 2021).

Stávající nevyhovující venkovní vedení bude nahrazeno novými zemními kabelovými rozvody.

Jaroslav Hyhlík

Starosta obce

24.10.2018

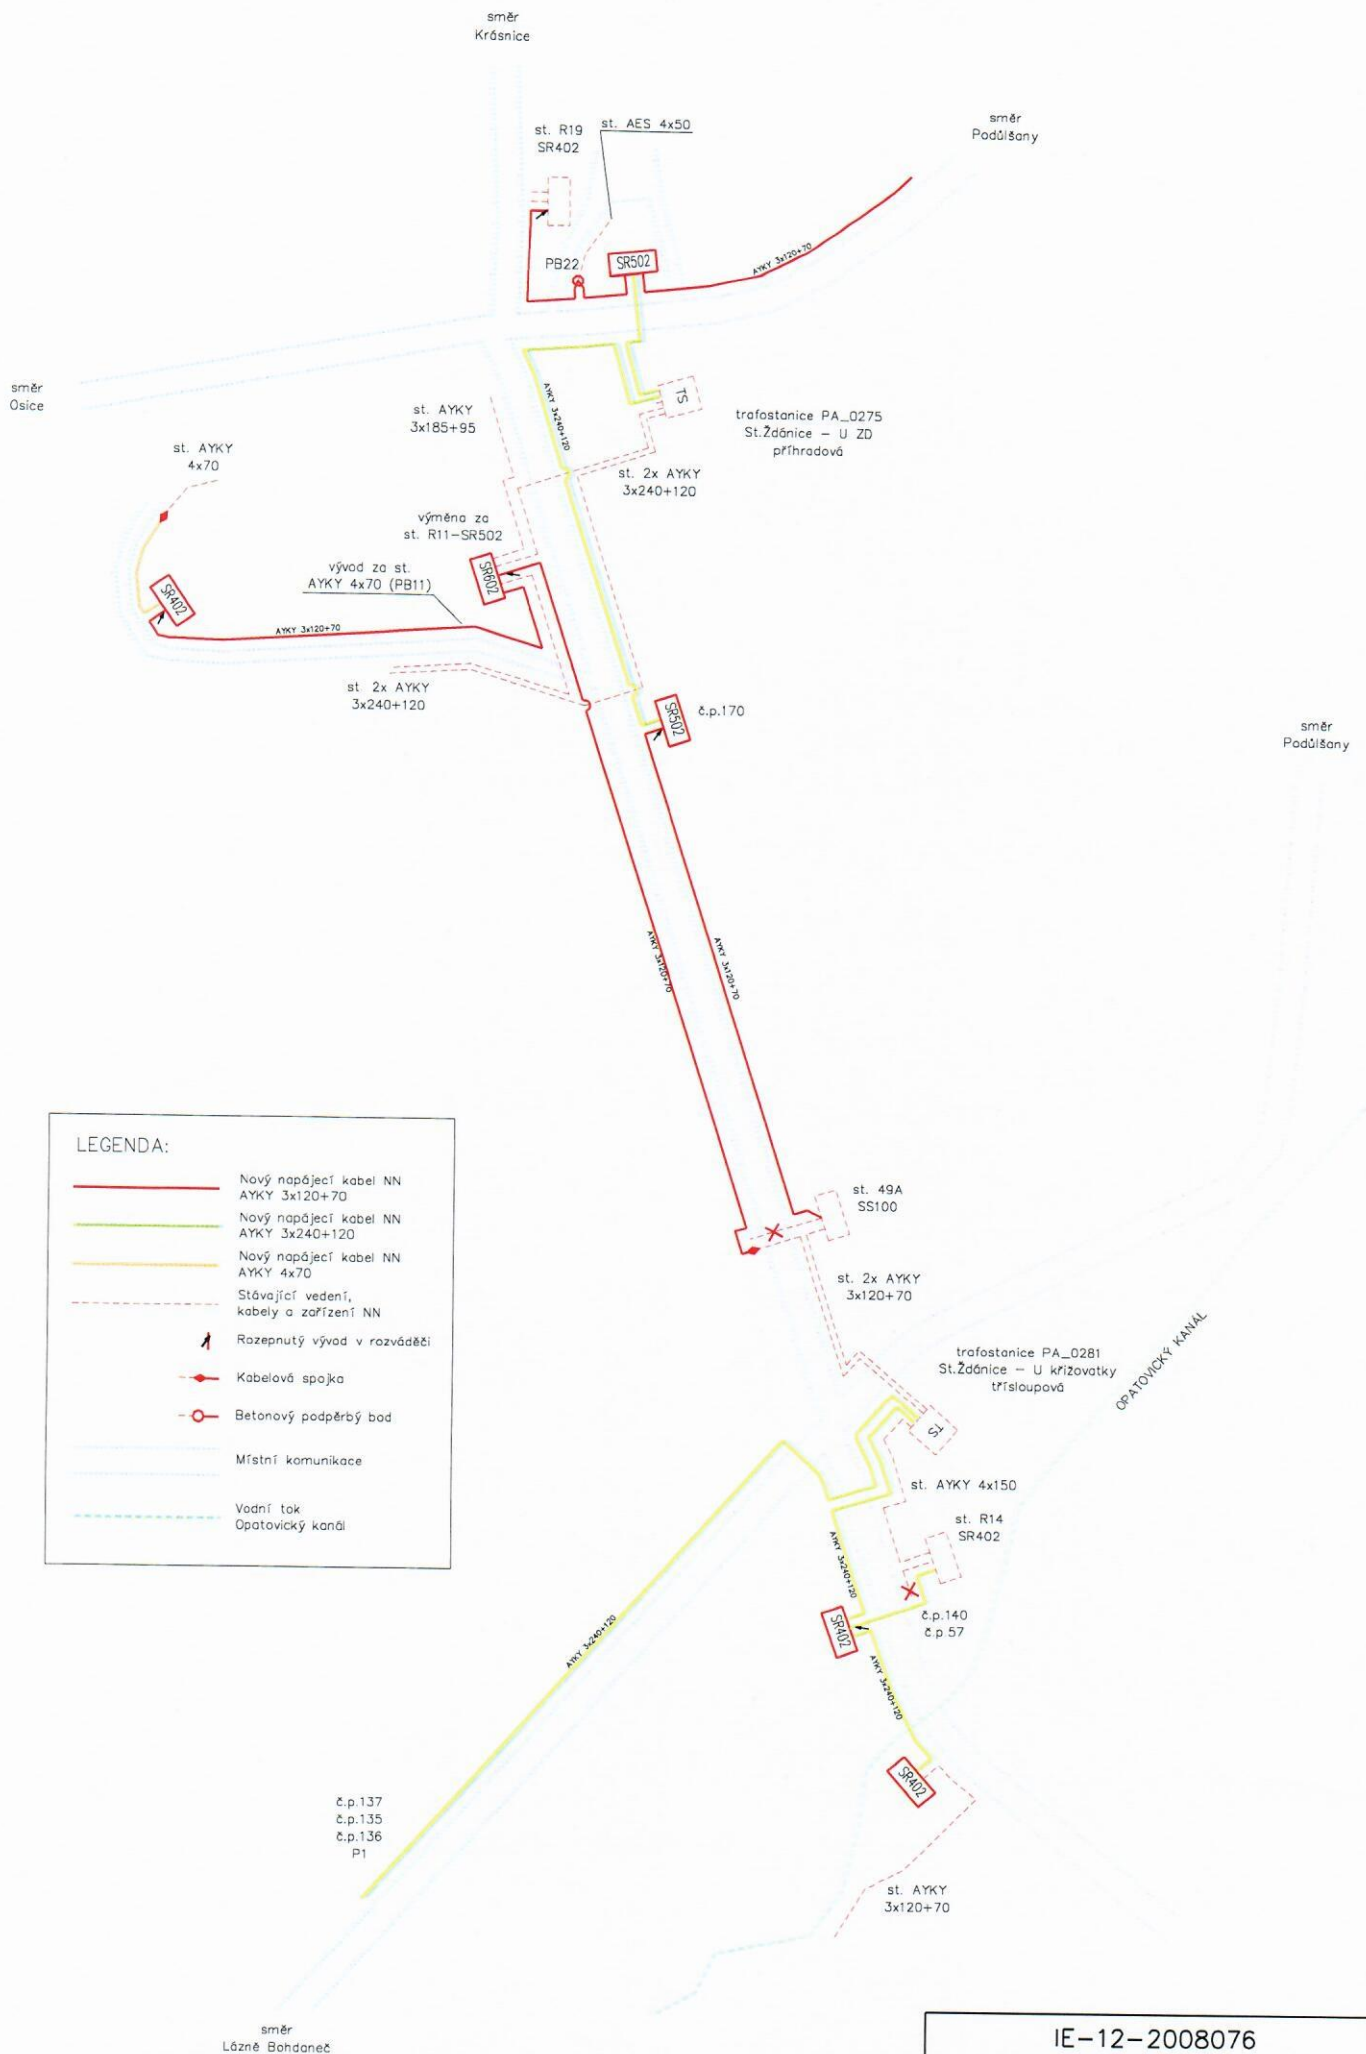

IE-12-2008076
 Staré Ždánice, mezi TS 275-281, rek. nn
 Navržené řešení