
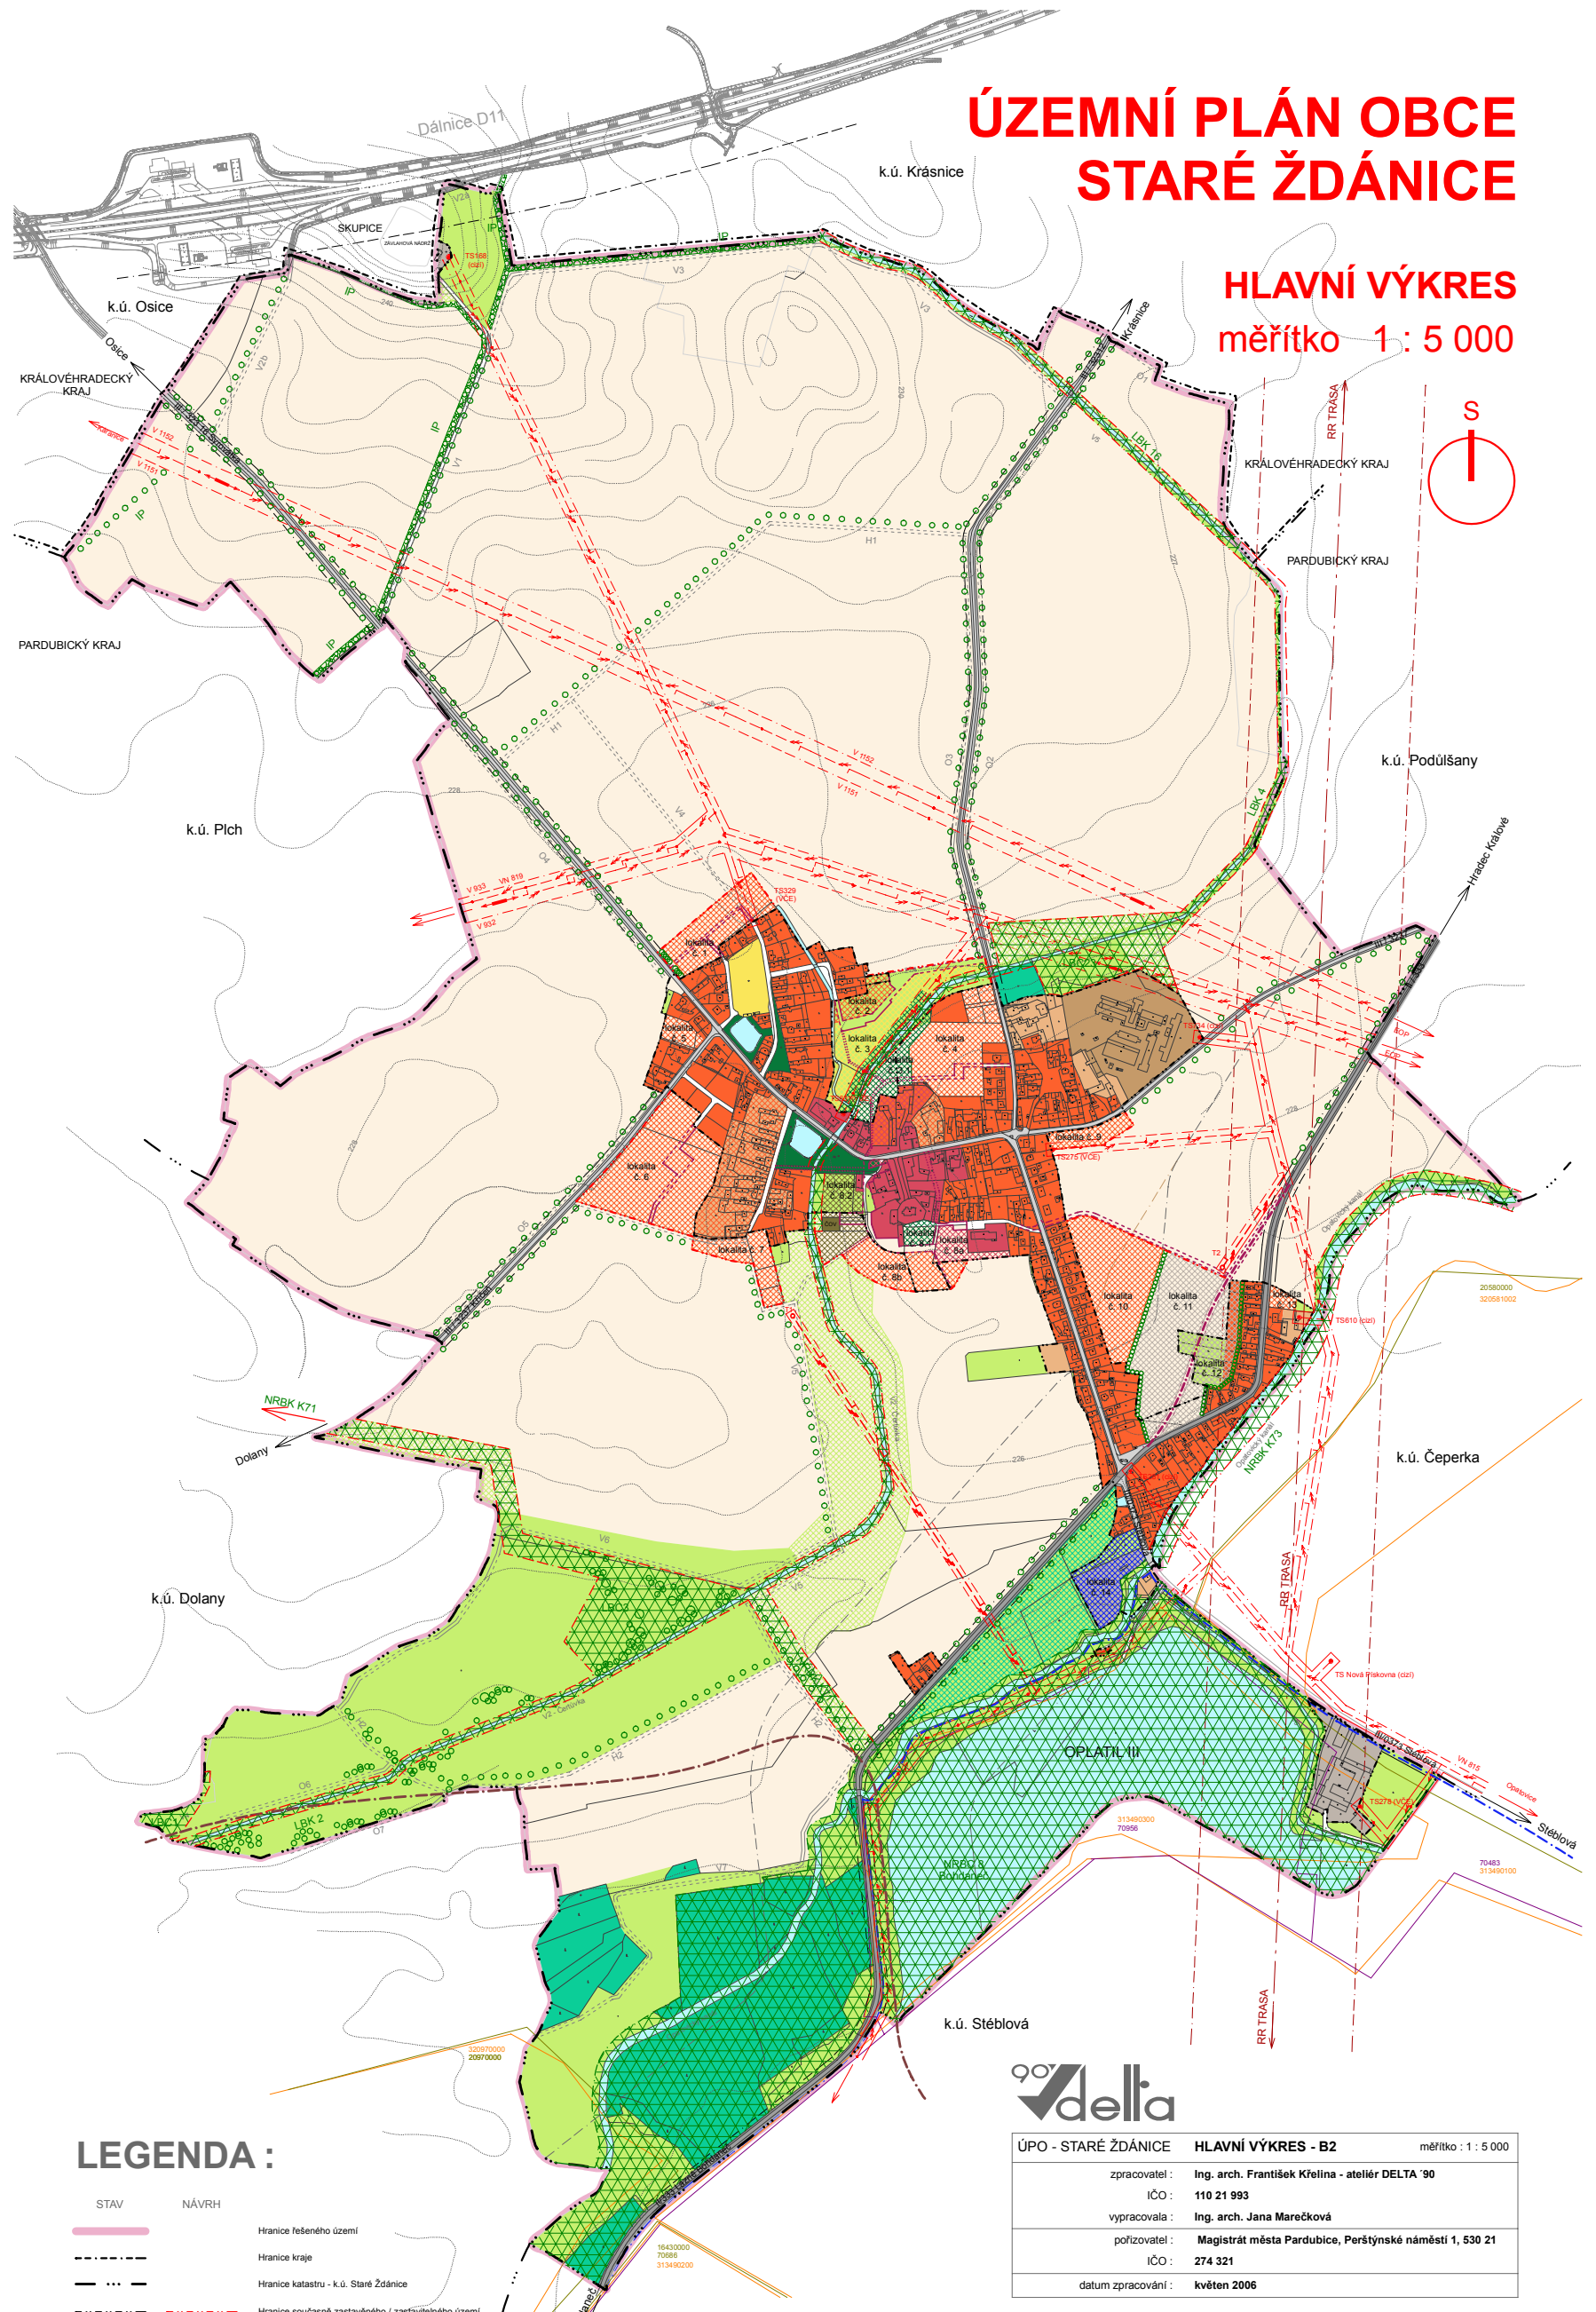


ÚZEMNÍ PLÁN OBCE STARÉ ŽDÁNICE

HLAVNÍ VÝKRES
měřítko 1:5 000

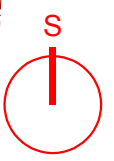

LEGENDA :

- | STAV | NÁVRH |
|------|-------|
| | |
| | |
| | |
| | |
| | |
| | |
| | |
| | |
| | |
| | |
| | |
| | |
| | |
| | |
| | |

- Hranice řešeného území
- Hranice kraje
- Hranice katastru - k.ú. Staré Ždánice
- Hranice současně zastavěného / zastavitelného území
- Radio-reléové vedení
- Vrchní primární vedení 110 kV
- Vrchní primární vedení 35 kV
- Trafostanice VN/NN
- Chráněné ložiskové území
- Plocha dopravy - dálnice D 1
- Plocha dopravy - silnice I. a II. třídy
- Plocha dopravy - silnice III. třídy místní komunikace / pěší
- Plocha dopravy - polní cesty

- | STAV | NÁVRH |
|------|-------|
| | |
| | |
| | |
| | |
| | |
| | |
| | |
| | |
| | |
| | |
| | |
| | |
| | |
| | |
| | |

- Plocha smíšené zástavby venkovského typu
- Plocha obytné zástavby venkovského typu
- Plocha smíšeného jádrového území malých sídel
- Plocha sportovního rekreačního
- Plocha veřejné zeleně (park, Nřitov)
- Plocha specifických aktivit - typ I / typ II
- Plocha podnikatelských aktivit smíšeného charakteru
- Plocha zemědělské výroby

- | STAV | NÁVRH |
|------|-------|
| | |
| | |
| | |
| | |
| | |
| | |
| | |

- Plocha ZPF (orná půda)
- Plocha ZPF (TTP, zahrady, sady, louky)
- Plocha PUPFL (les)
- Plocha vodní toky a plochy - ochranné pásmo vodního zdroje
- Plocha ochrany stabilizace přírodních systémů (biokoridor, biocentrum)
- Ochranné pásmo II. stupně přírodních léčivých zdrojů lázeňského místa Lázně Borečany
- Plocha protierozních opatření - izolační zeleň
- Liniová a skupinová nelesní zeleň
- Pásmo havarijního plánování silnice II/333 - šíře 200 m od osy komunikace



ÚPO - STARÉ ŽDÁNICE	HLAVNÍ VÝKRES - B2	měřítko : 1 : 5 000
zpracovatel :	Ing. arch. František Křelina - ateliér DELTA '90	
IČO :	110 21 993	
vypracovala :	Ing. arch. Jana Marečková	
pořizovatel :	Magistrát města Pardubice, Perštýnské náměstí 1, 530 21	
IČO :	274 321	
datum zpracování :	květen 2006	